

KOKU CIRŠANAS IECERES PUBLISKĀ APSPRIEŠANA

PAMATOJUMS:

1. Rīgas pilsētas būvvaldes 16.07.2013. Plānošanas un arhitektūras uzdevums Nr. BV-13-7313-nd.
2. Rīgas domes Apstādījumu saglabāšanas komisijas 02.09.2013. LĒMUMS NR. 36 1. 3.2. §

OBJEKTS:

1. Jaunbūvējamā biroju ēka "CONRAD BUSINESS CENTER"

INFORMĀCIJA:

1. Adrese - Rūsiņa iela 1, Rīga (040. grupa, 2004. grunts);
2. Īpašnieks - SIA "PRO CAPITAL";
3. Koku ciršanas ierosinātājs: SIA "PRO CAPITAL", Lāčplēša iela 124, Rīga, LV-1003;
4. Zemes gabala īpašnieks: Rīgas pilsētas pašvaldība.

KOKU CIRŠANAS IEMESLS:

Būvniecības iecere:

Jaunbūvējamā biroju ēka projektēta pēc pārtrauktas perimetrālas apbūves principiem. Ēkai paredzēti 6 stāvi ar tehniskā stāva izbūvi un 1 pazemes stāvu. Teritoriju paredzēts labiekārtot, ierīkojot zālienu ar stādījumiem. Teritorija netiks iežogota, būs brīvi pieejama apkārtnē iedzīvotājiem. Projekta ietvaros būvējamās biroju ēkas dēļ paredzēts cirst:

1. 1 papeli ar Ø78cm;
2. 1 kļavu ar Ø76cm;

Papelei ir stumbra bojājums, nolūzuši vairāki zari, kļavas vainags daļēji atrodas apbūvējamā gruntsgabalā, tādējādi neļauj pilnvērtīgi attīstīt zemesgabalu. Tā kā kļava un papele aug ļoti tuvu gruntsgabala robežai, topošai ēkai koks bojās fasādi, veidos noņojumu.

IESPĒJA IZTEIKT VIEDOKĻUS UN PRIEKŠLIKUMUS:

Pamatojoties uz Rīgas domes Apstādījumu saglabāšanas komisijas sēdes 02.09.2013. lēmumu Nr.36 1.3.2. §, publiskajai apspriešanai tiek nodota 1 papeles ar Ø78cm un 1 kļavas ar Ø76cm ciršana Rīgā, Rūsiņa ielā 1 (40.grupa. 2004.grunts).

Publiskā apspriešana notiek laika posmā no 10.10.2013. līdz 23.10.2013.

Rakstiskas atsauksmes (aptaujas lapas) lūdzam iesniegt (vai nosūtīt pa pastu) līdz 23.10.2013:

- Rīgas pilsētas būvvaldes Klientu apkalpošanas centrā, Amatu ielā 4, Rīgā, 1. stāvā, tālr. 67105800, 67012889, apmeklētāju pieņemšanas laikā (pirmdienās un ceturtdienās 10:00–19:00, otrdienās un trešdienās 09:00– 16:00, piektdienās 09:00–14:00);

- jebkurā Rīgas domes Apmeklētāju pieņemšanas centra filiālē (bezmaksas informatīvais tālrunis; 80000800);

- jebkurā Rīgas Centrālās bibliotēkas filiālbibliotēkā;

- elektroniski aizpildīt un nosūtīt portālā www.riga.lv sadaļā e-pakalpojumi.

Pēc publiskās apspriešanas rezultātu apkopošanas Rīgas pilsētas būvvalde ziņojumu par publiskās apspriešanas rezultātiem virzīs izskatīšanai Rīgas domes Apstādījumu saglabāšanas komisijas sēdē (informatīvais tālrunis: 67012976, e-pasts: apstadijumi@riga.lv).


IEPAZĪTIES AR MATERIĀLIEM UN SAŅEMT SĪKĀKU INFORMĀCIJU IESPĒJAMS:

- Rīgas pilsētas būvvaldes Apstādījumu inspekcijā, Rīgā, Amatu ielā 4, 206. kab. apmeklētāju pieņemšanas laikā (pirmdienās un ceturtdienās no plkst. 14.00 līdz 18.00), tālr. 67012976;



- Rīgas pilsētas būvvaldes mājas lapā www.rpbv.lv;

- Pie koku ciršanas ierosinātāja SIA „Pro Capital”, Lāčplēša ielā 124, Rīga, LV-1003, tālr. +371 67323211;

- Pilnvarotā persona SIA "AG architecture", Anniņmuižas bulvārī 38-33, Rīga, LV-1067, tālr. +371 29876808;

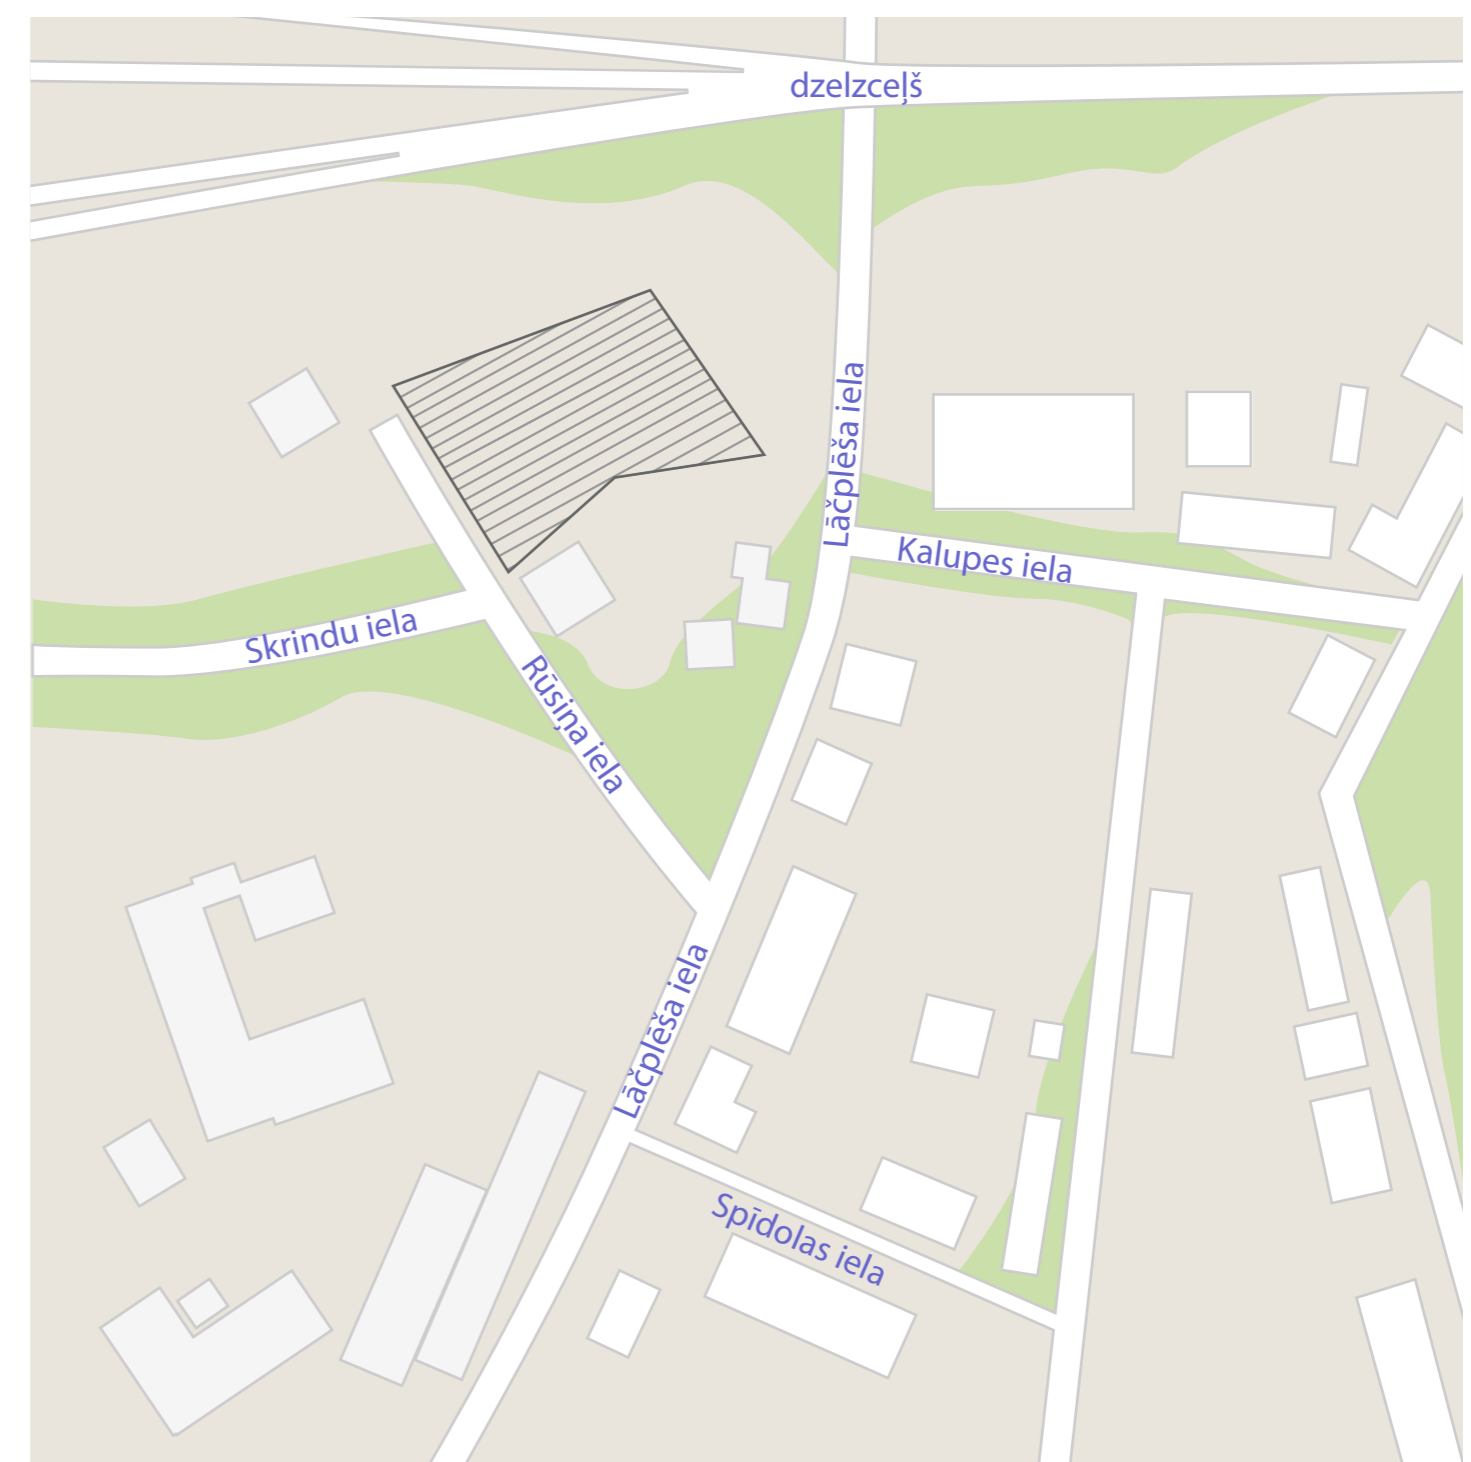

SITUĀCIJAS PLĀNS

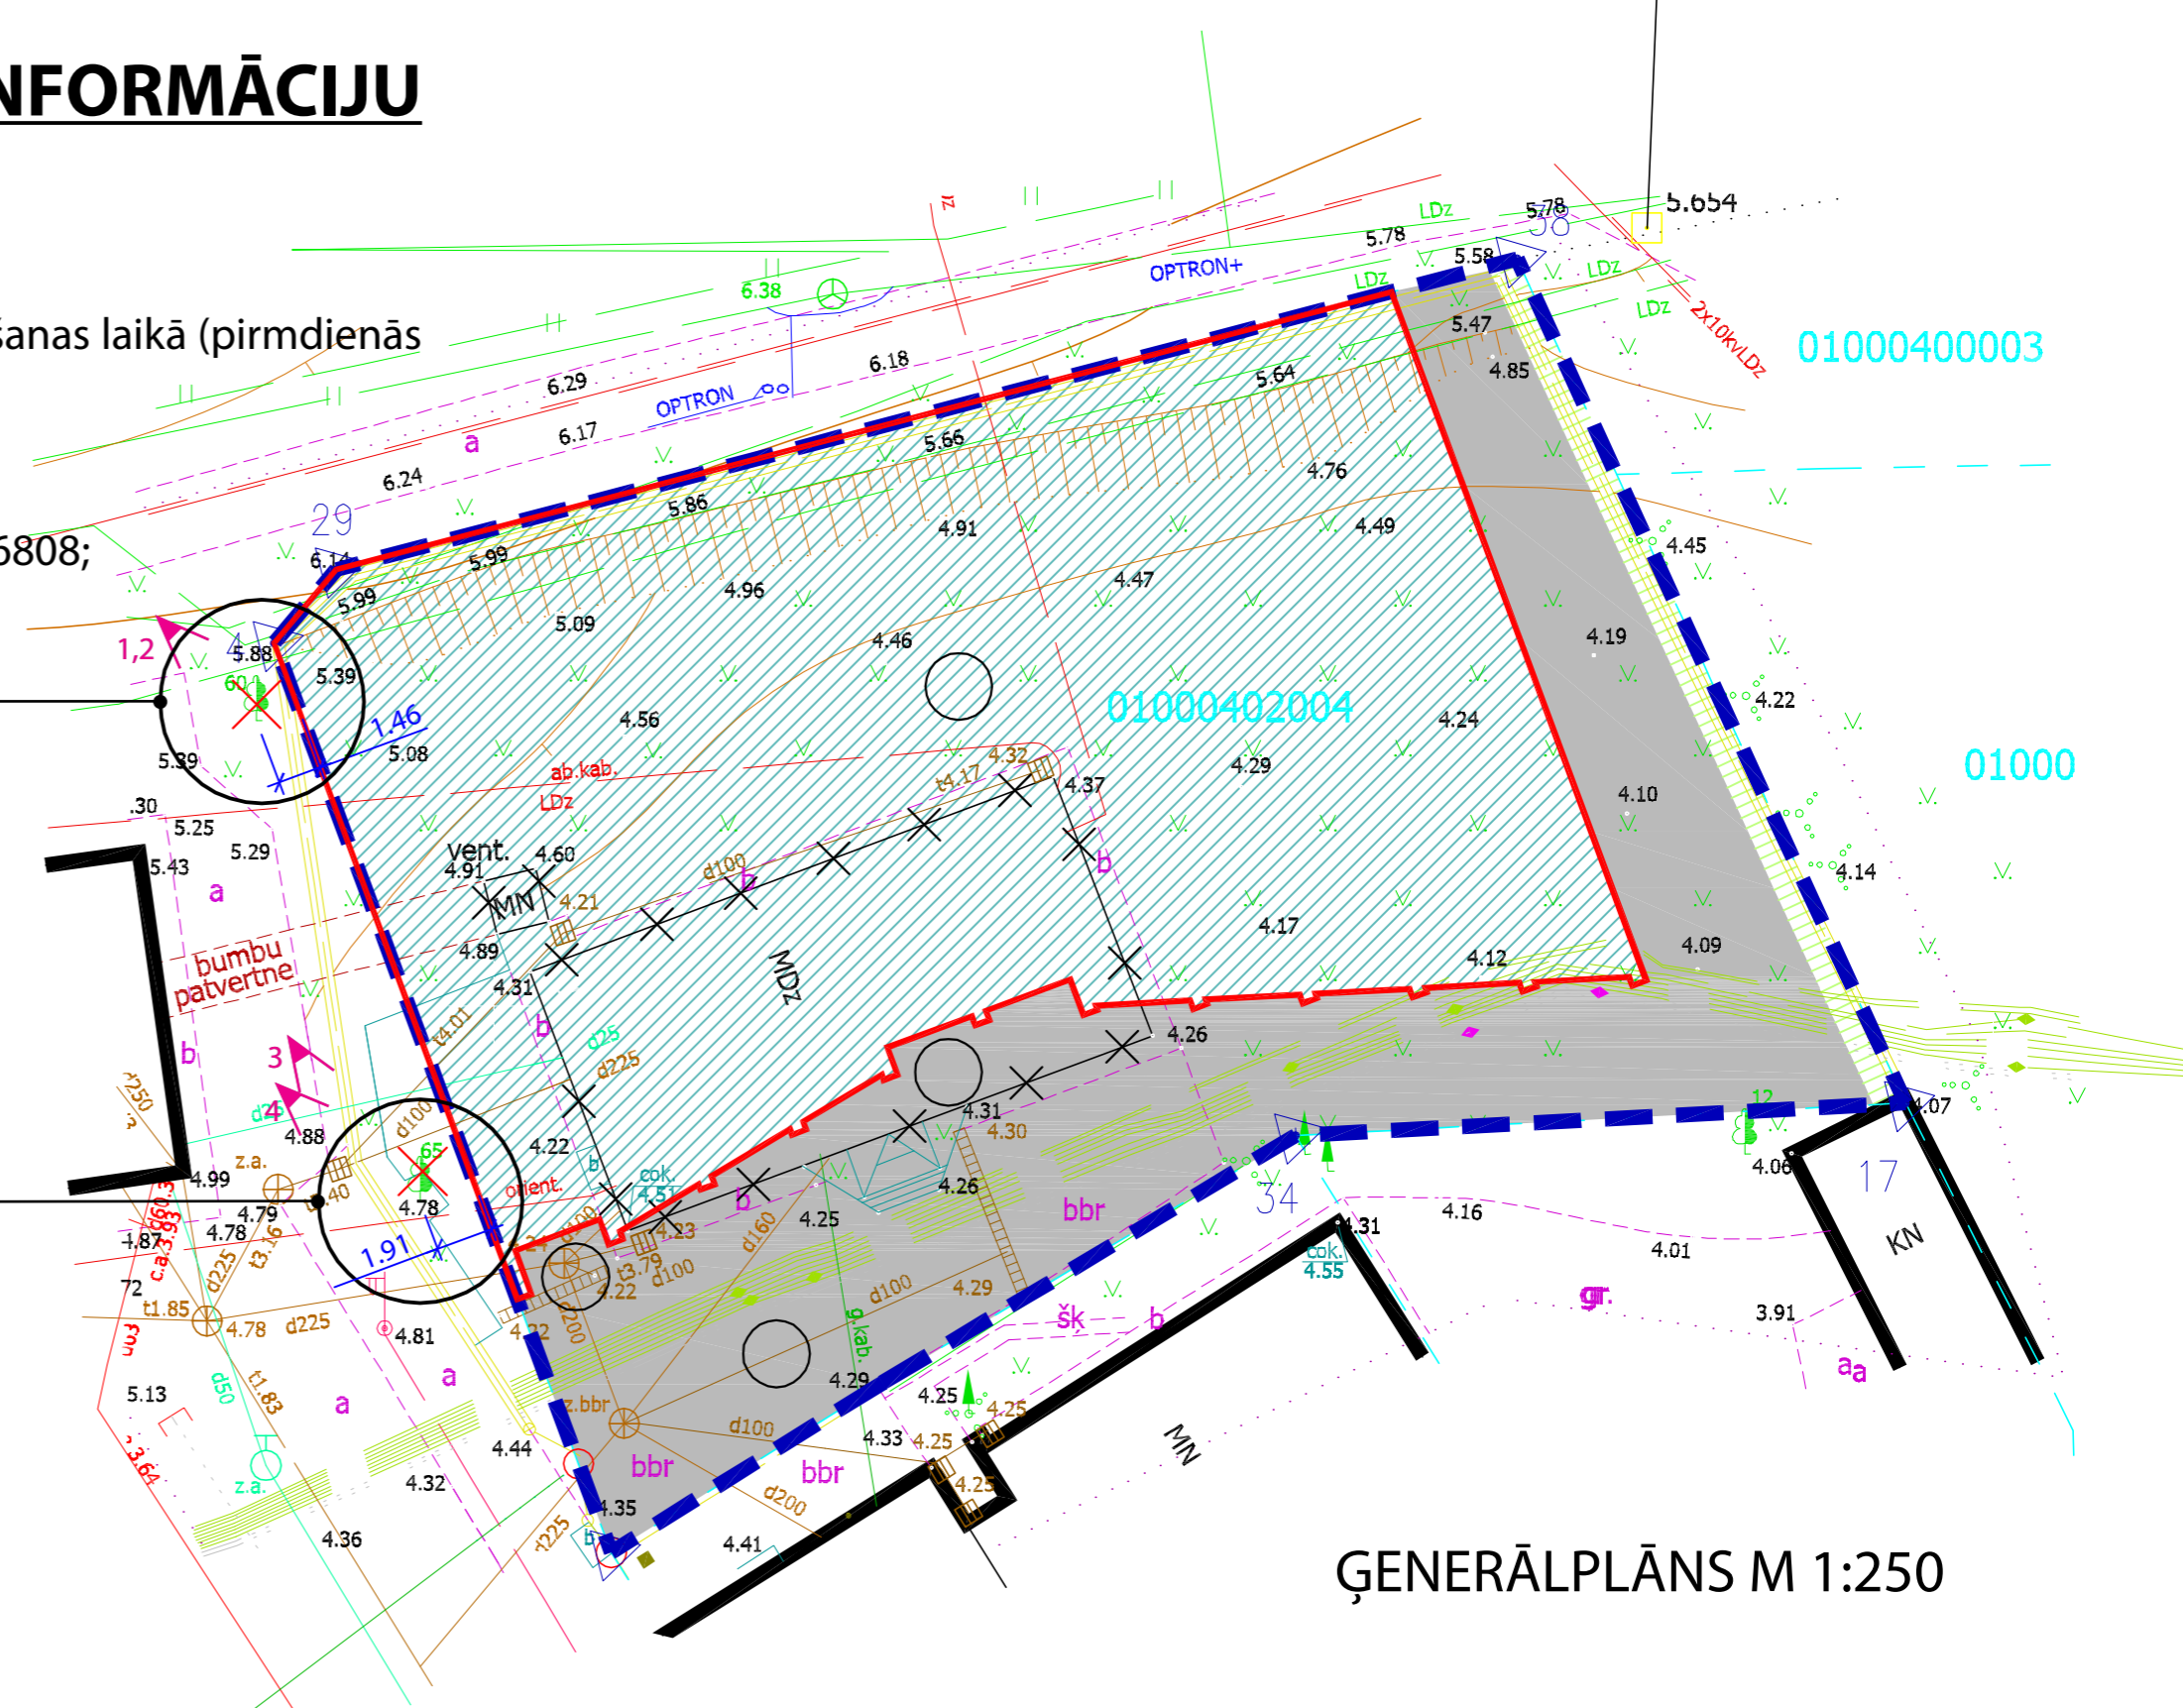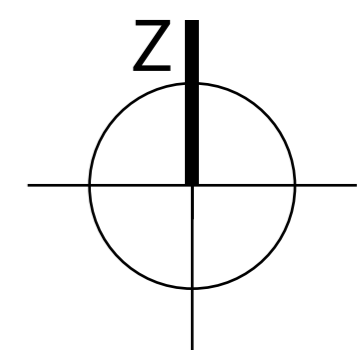

GENERĀLPLĀNS M 1:250

APZĪMĒJUMI

Apzīmējums	Atšifrējums
	Biroja ēka
	Betona bruģakmens segums
	Zāļš
	Gruntsgabala robeža
	Esošās ēkas
	Demontējamā ēka
	Projektējamās ēkas kontūra



Fotofiksācijas virziens, attēla Nr.



Nocērtamais koks

ĒKU EKSPĻIKĀCIJA

Nr.	Nosaukums	Apbūves laukums	Piezīmes
1	Biroja ēka	814.51 m ²	Jaunbūve

