
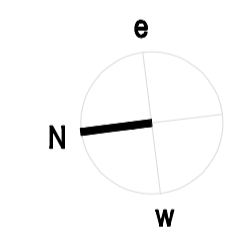


ESOŠĀS SITUĀCIJAS
VERTIKĀLĀ PLĀNOJUMA SHĒMA

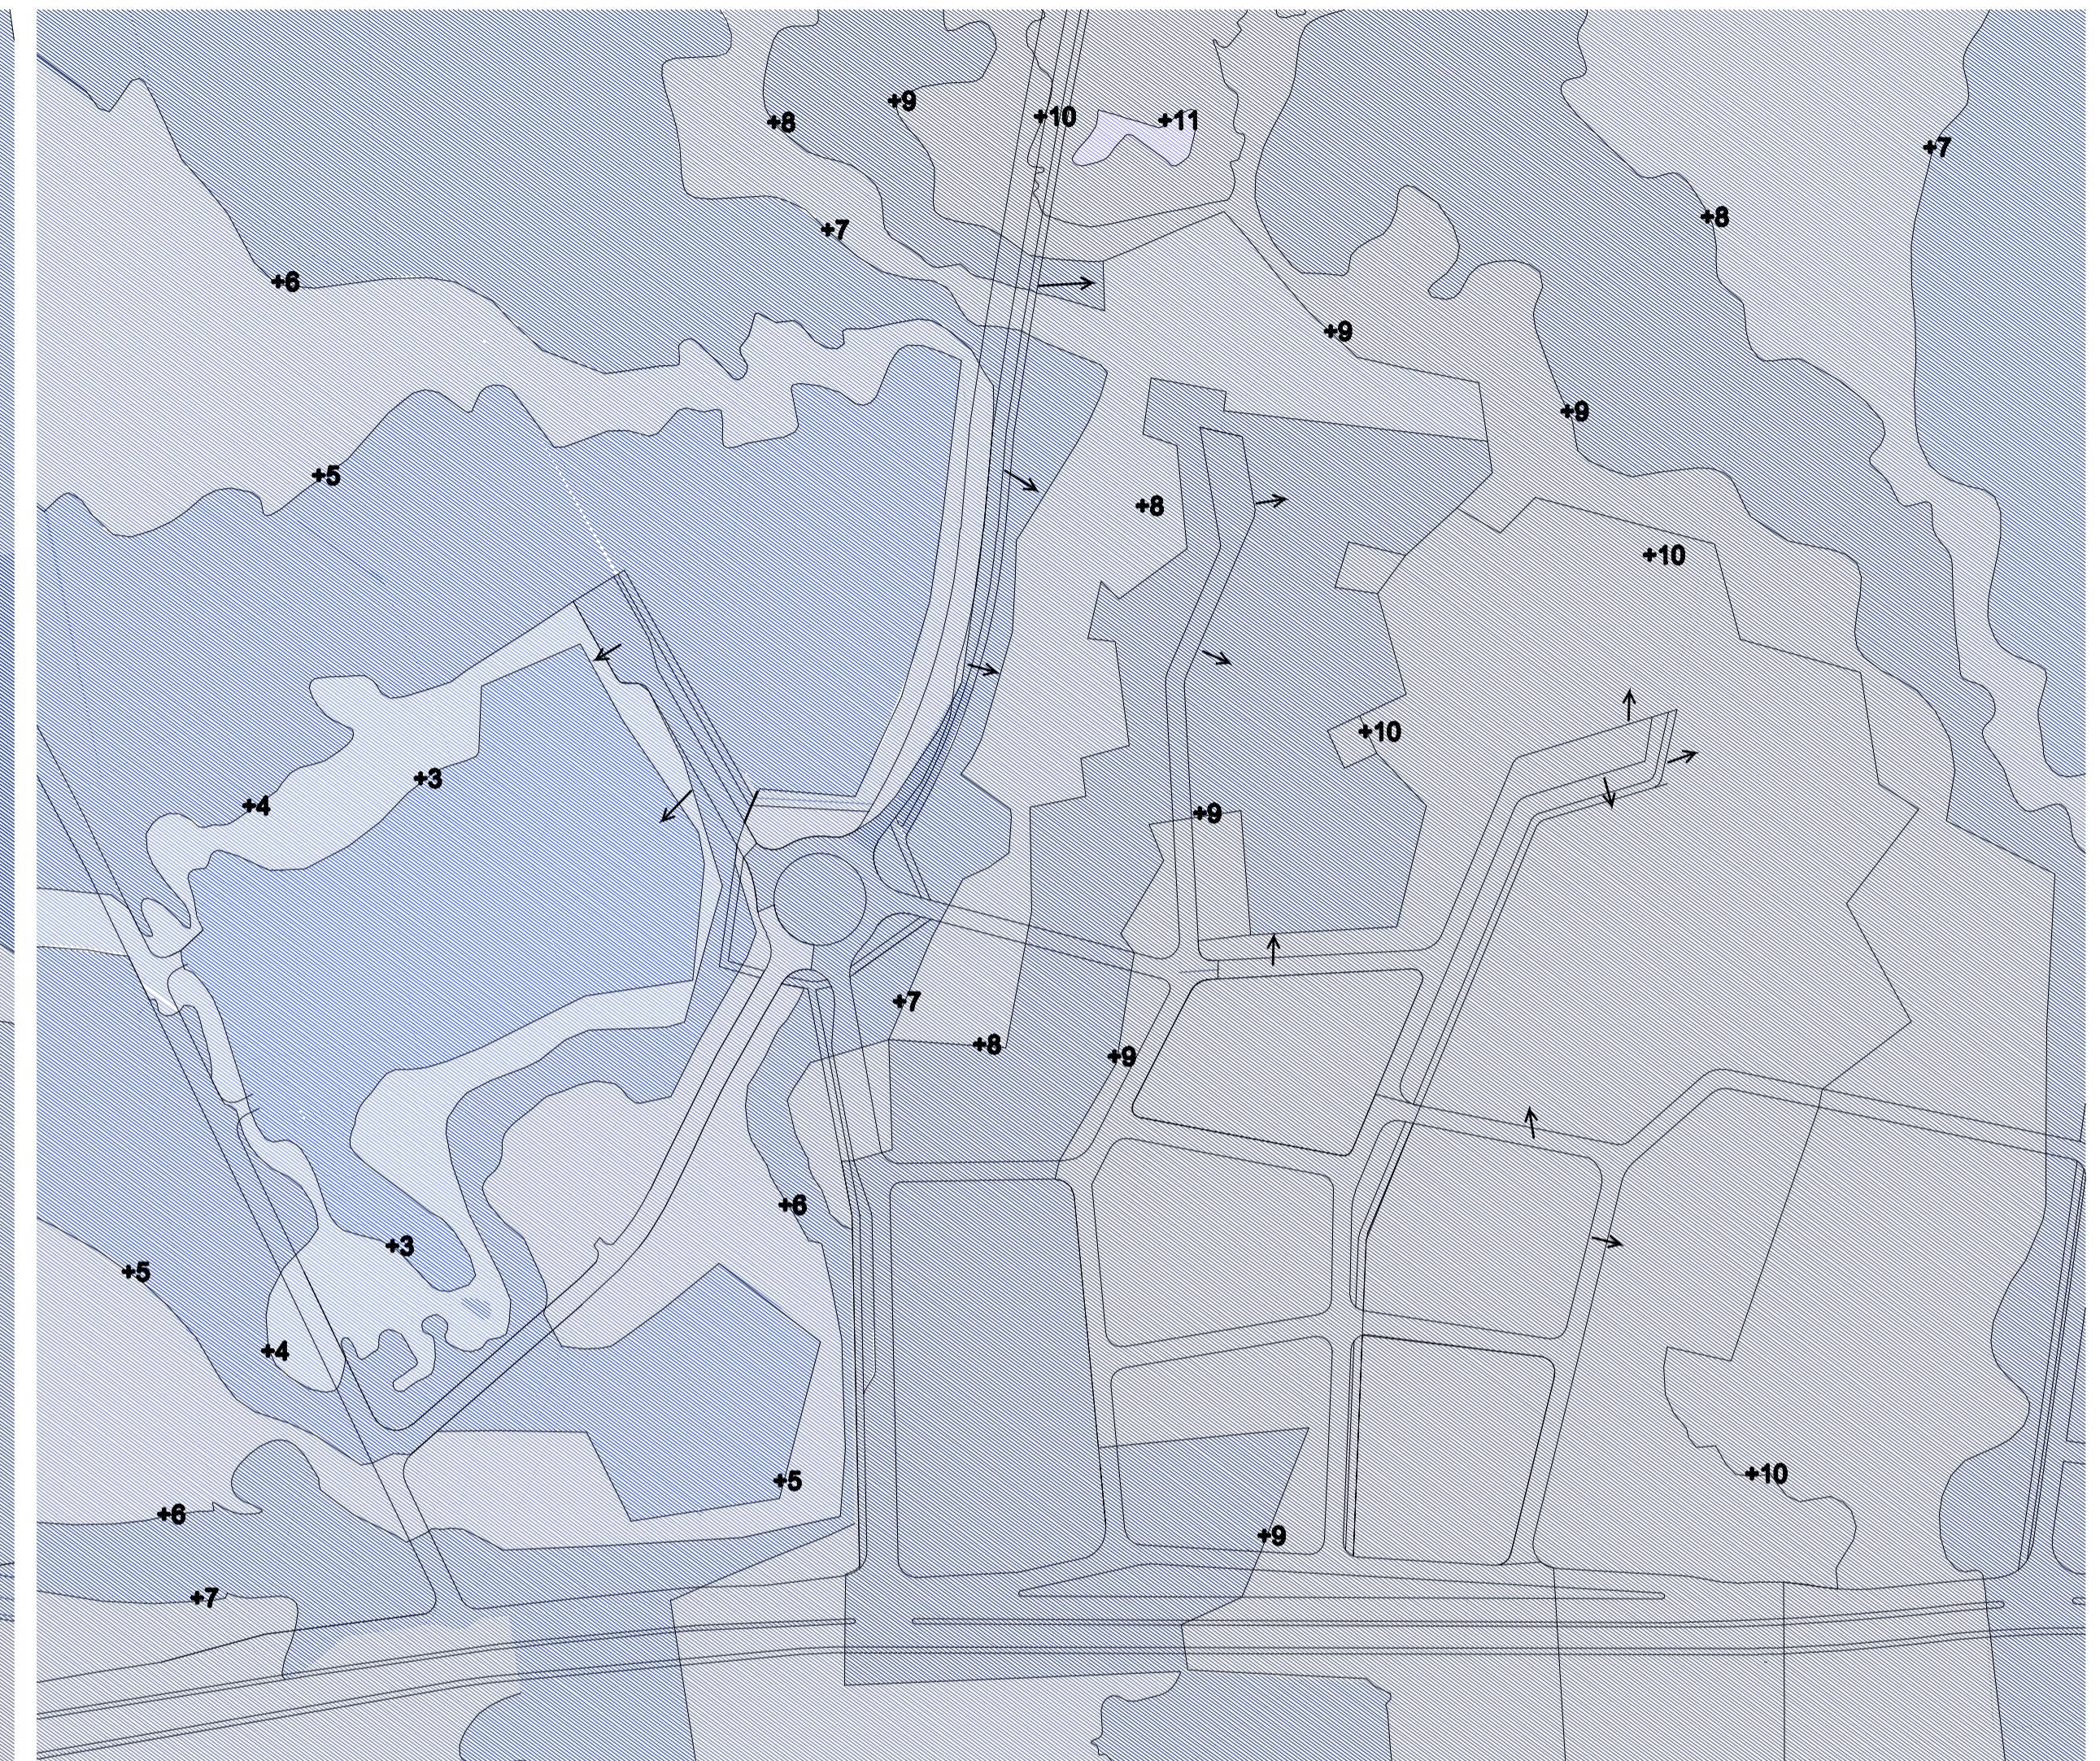

RELJEFA PĀRVEIDES
PRIEKŠLIKUMA SHĒMA

<p>IOTTI - PAVARANIARCHITETTI via omnia all'angolo 3, 42123 - magno emilia, Italy t. +39 052 262775 - studio@iotti-pavarani.com - www.iotti-pavarani.com</p>	
<p>Projekts: ORD Office of Regional Database Būvniecības iela 47, LP-1016, Rīga tālrunis: +371 29864, fakss: +371 29864</p>	<p>Pasūtījuma Nr.: 01-2011 / 01 -01</p>
<p>Pasūtītājs: RĪGAS DOMES ĪPAŠUMA DEPARTAMENTS</p>	<p>Failes nosaukums: _____ Arhīva Nr.: _____</p>
<p>Projekts: DETĀLPLĀNOJUMS PIE JUGLAS IELAS, ŪDEĻU IELAS UN MAZĀS JUGLAS IELAS</p>	<p>Datums: _____</p>
<p>RĪGA, JUGLAS IELA, ŪDEĻU IELA UN MAZĀS JUGLAS IELA (kad.Nr. 01001232181, 01001232180, 01001232182)</p>	<p>Rasējuma marķis: DP</p>
<p>TERITORIJAS VERTIKĀLĀ PLĀNOJUMA KONCEPCIJA</p>	<p>Mērogs: _____</p>
<p>Projekta vadītāja: Veldze Liepa Arhitekta: Iveta Pūķe Arhitekta: Paolo Iotti Izstrādātāja: Veldze Liepa Pasūtītāja p.p.: _____</p>	<p>Darījuma Nr.: DP - 10</p>