


# TERITORIJĀ ESOŠO KOKU EKOĻOĢISKAIS UN AINAVISKAIS IZVĒRTĒJUMS

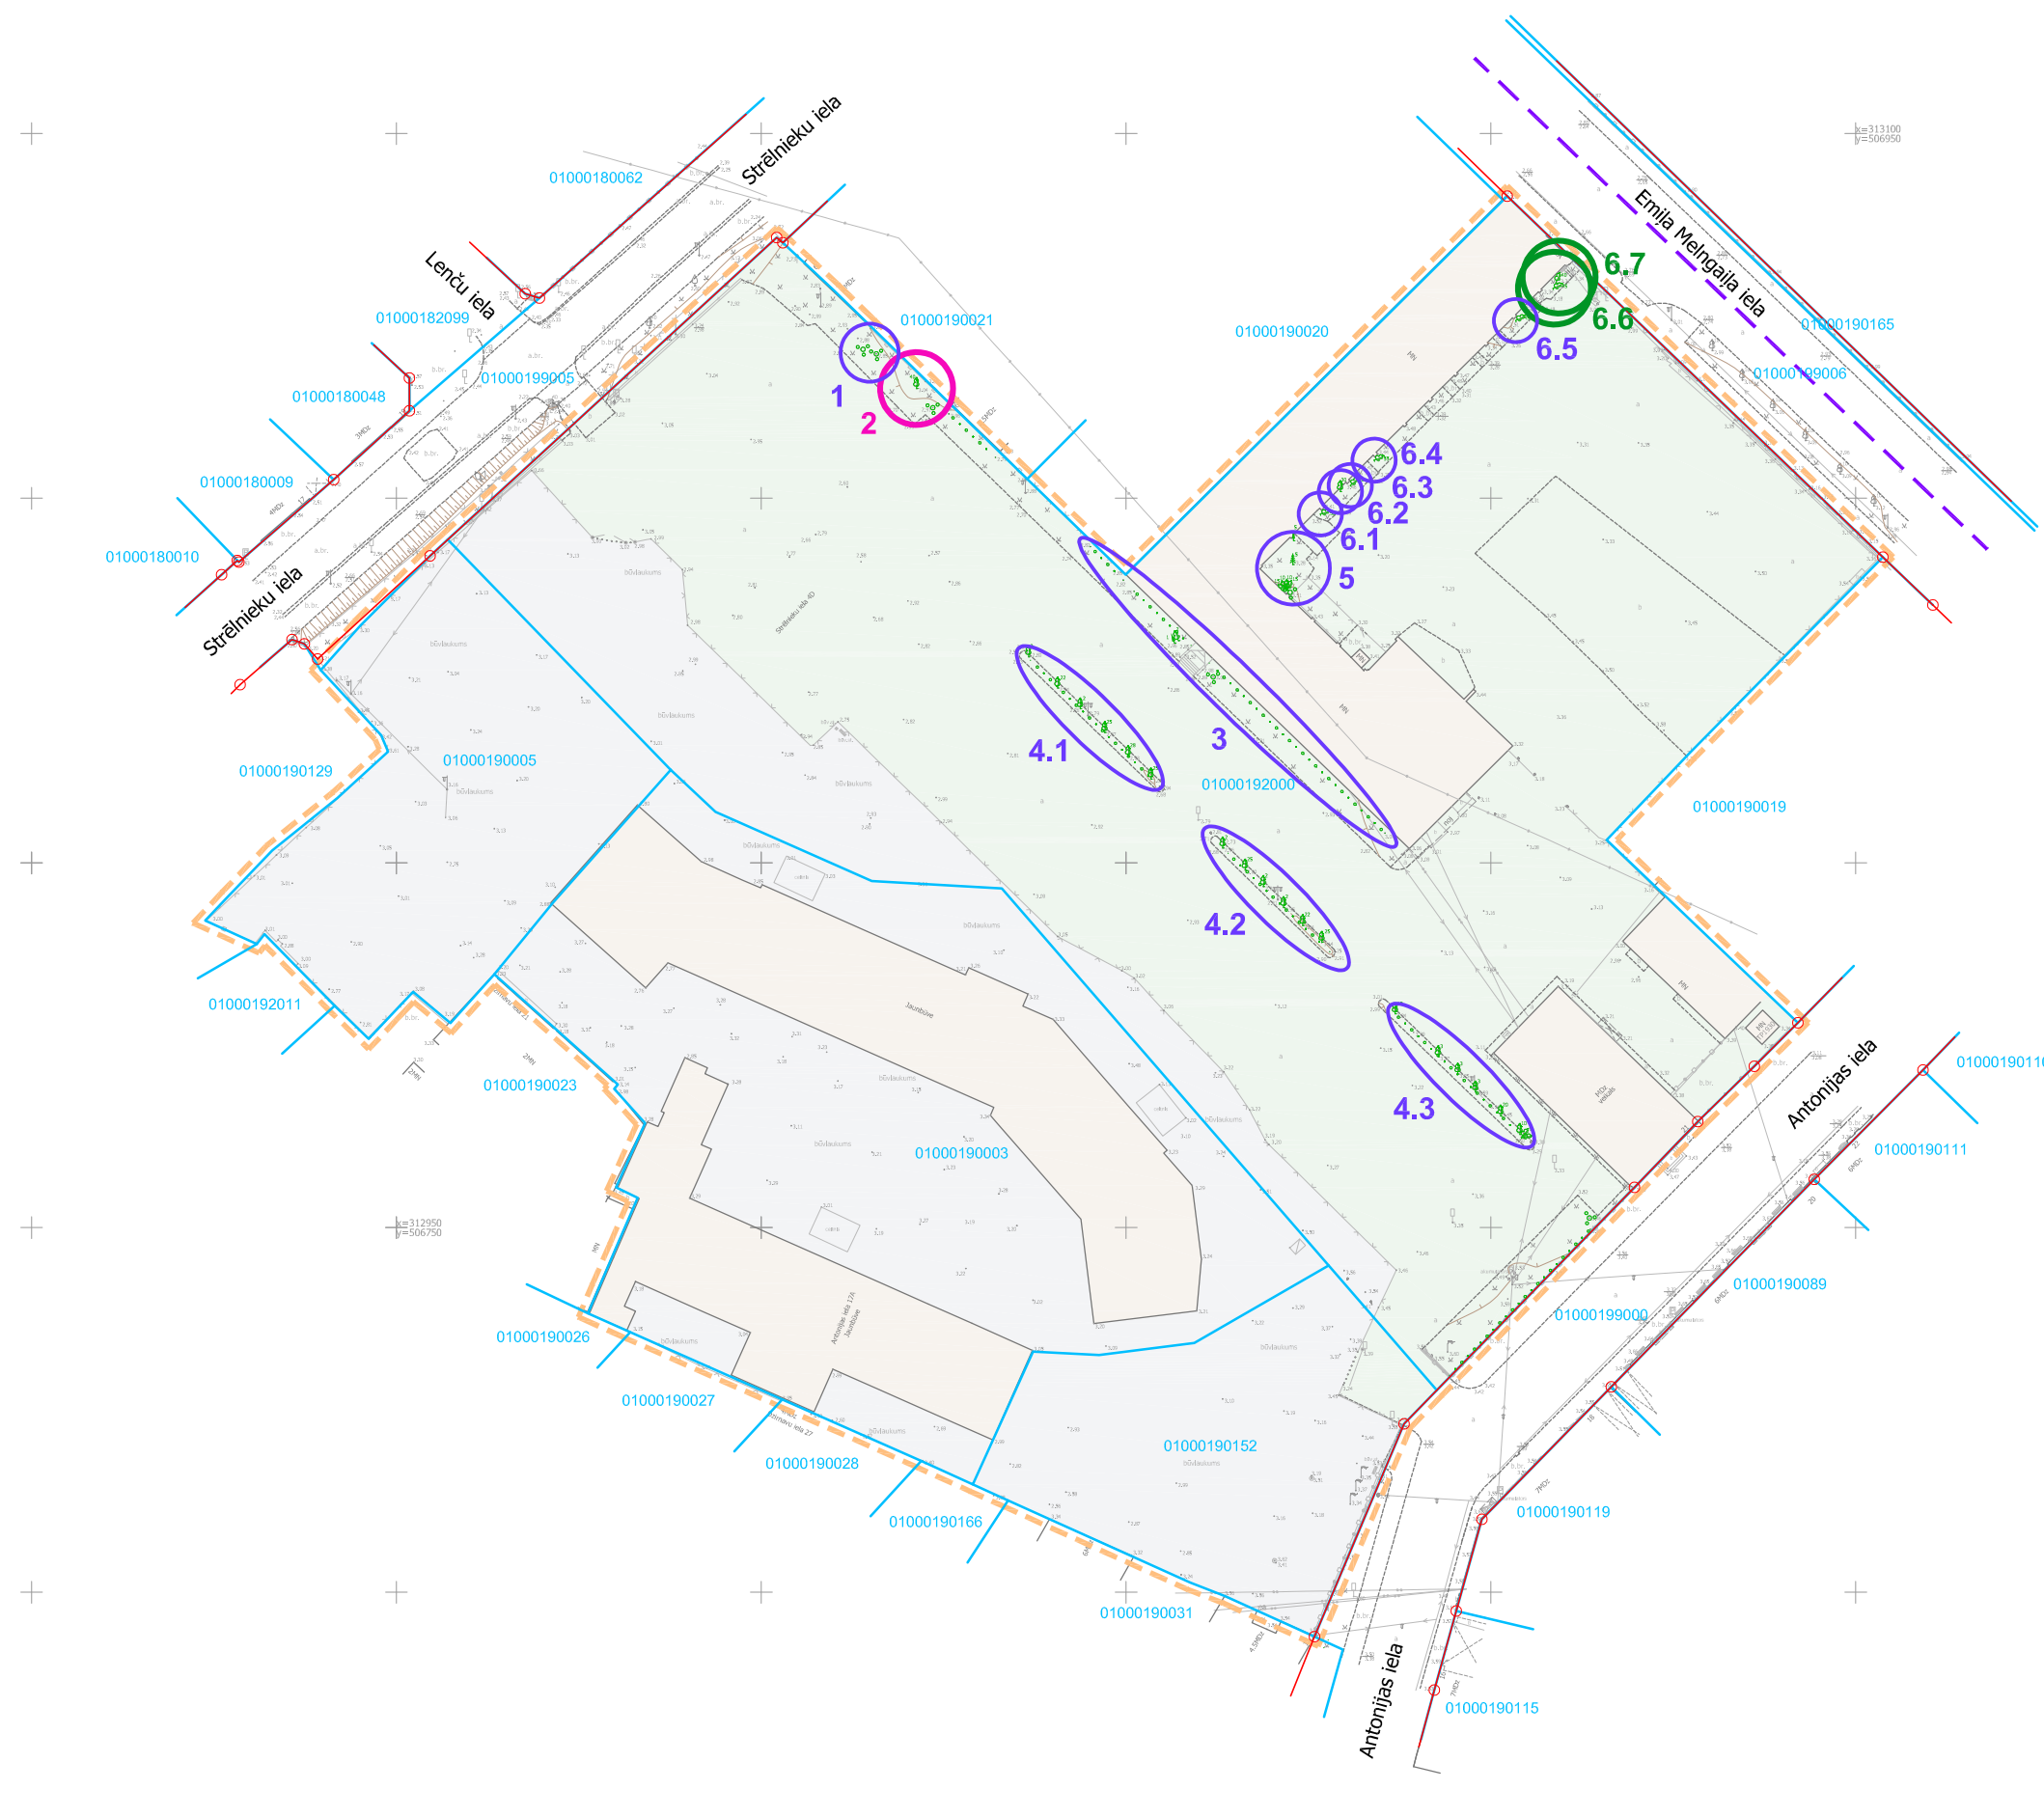

10 0 10 20 30 40 50 m



- SAGLABĀJAMI EKOĻOĢISKI VAI AINAVISKI AUGSTVĒRTĪGI KOKI
- EKOĻOĢISKI VAI AINAVISKI VĒRTĪGI KOKI, KURU SAGLABĀŠANU IETEICAMS IZVĒRTĒT, JA TAS TEHNISKI IR IESPĒJAMS
- KOKI AR ZEMU EKOĻOĢISKO VAI AINAVISKO VĒRTĪBU
- UNESCO PASAULES MANTOJUMA VIETAS NR.852 "RĪGAS VĒSTURISKAIS CENTRS" ROBEŽA
- IELU SARKANĀ LĪNIJA
- ZEMES VIENĪBU ROBEŽA
- DETĀLPLĀNOJUMA TERITORIJAS ROBEŽA

Topogrāfijas dati.  
 1. Plāns sagatavots uz SIA "Hadlat Ģeodēzija" 15.09.2015.izstrādātā inženiertopogrāfiskā plāna ar mēroga noteiktību 1 : 500 pamata.  
 2. LKS-92 TM koordinātu sistēma.  
 3. Mēroga koeficients 0.999600.  
 4. Latvijas normālo augstumu sistēma (LAS-2000,5).

PASŪTĪTĀJS:	SIA "VASTINT Latvia" Reg.Nr.40003647511, Zaļā iela 1, Rīga, LV-1010	AMATS	VĀRDS, UZVĀRDS	PARAKSTS	DATUMS	OBJEKTS:	DETĀLPLĀNOJUMS zemes vienībām Antonijas ielā 17, Rīgā (kad.apz. 0100 019 0152), Antonijas ielā 17A, Rīgā (kad.apz. 0100 019 0003 nekustamā īpašuma ar kad.nr. 0100 019 0092 sastāvā), Antonijas ielā 21, Rīgā (kad.apz. 0100 019 2000) un Strēlnieku ielā 4C, Rīgā (kad.apz. 0100 019 0005 nekustamā īpašuma ar kad.nr. 0100 019 0087 sastāvā)	
		ARHITEKTE	LOLITA ČAČE					RASĒJUMS:
IZSTRĀDĀTĀJS:	grupa93 Reg.Nr.50103129191, K.Barona iela 3-4, Rīga, LV-1050, tālr.: 67217043, e-pasts: info@grupa93.lv, www.grupa93.lv	PROJEKTA VAD.	KRISTĪNE CASNO			MĒROGS 1 : 1000	LAPAS NUMURS:	4
		KARTOGRĀFS	RONALDS KRŪMIŅŠ				KOPĒJAIS LAPU SKAITS:	12