
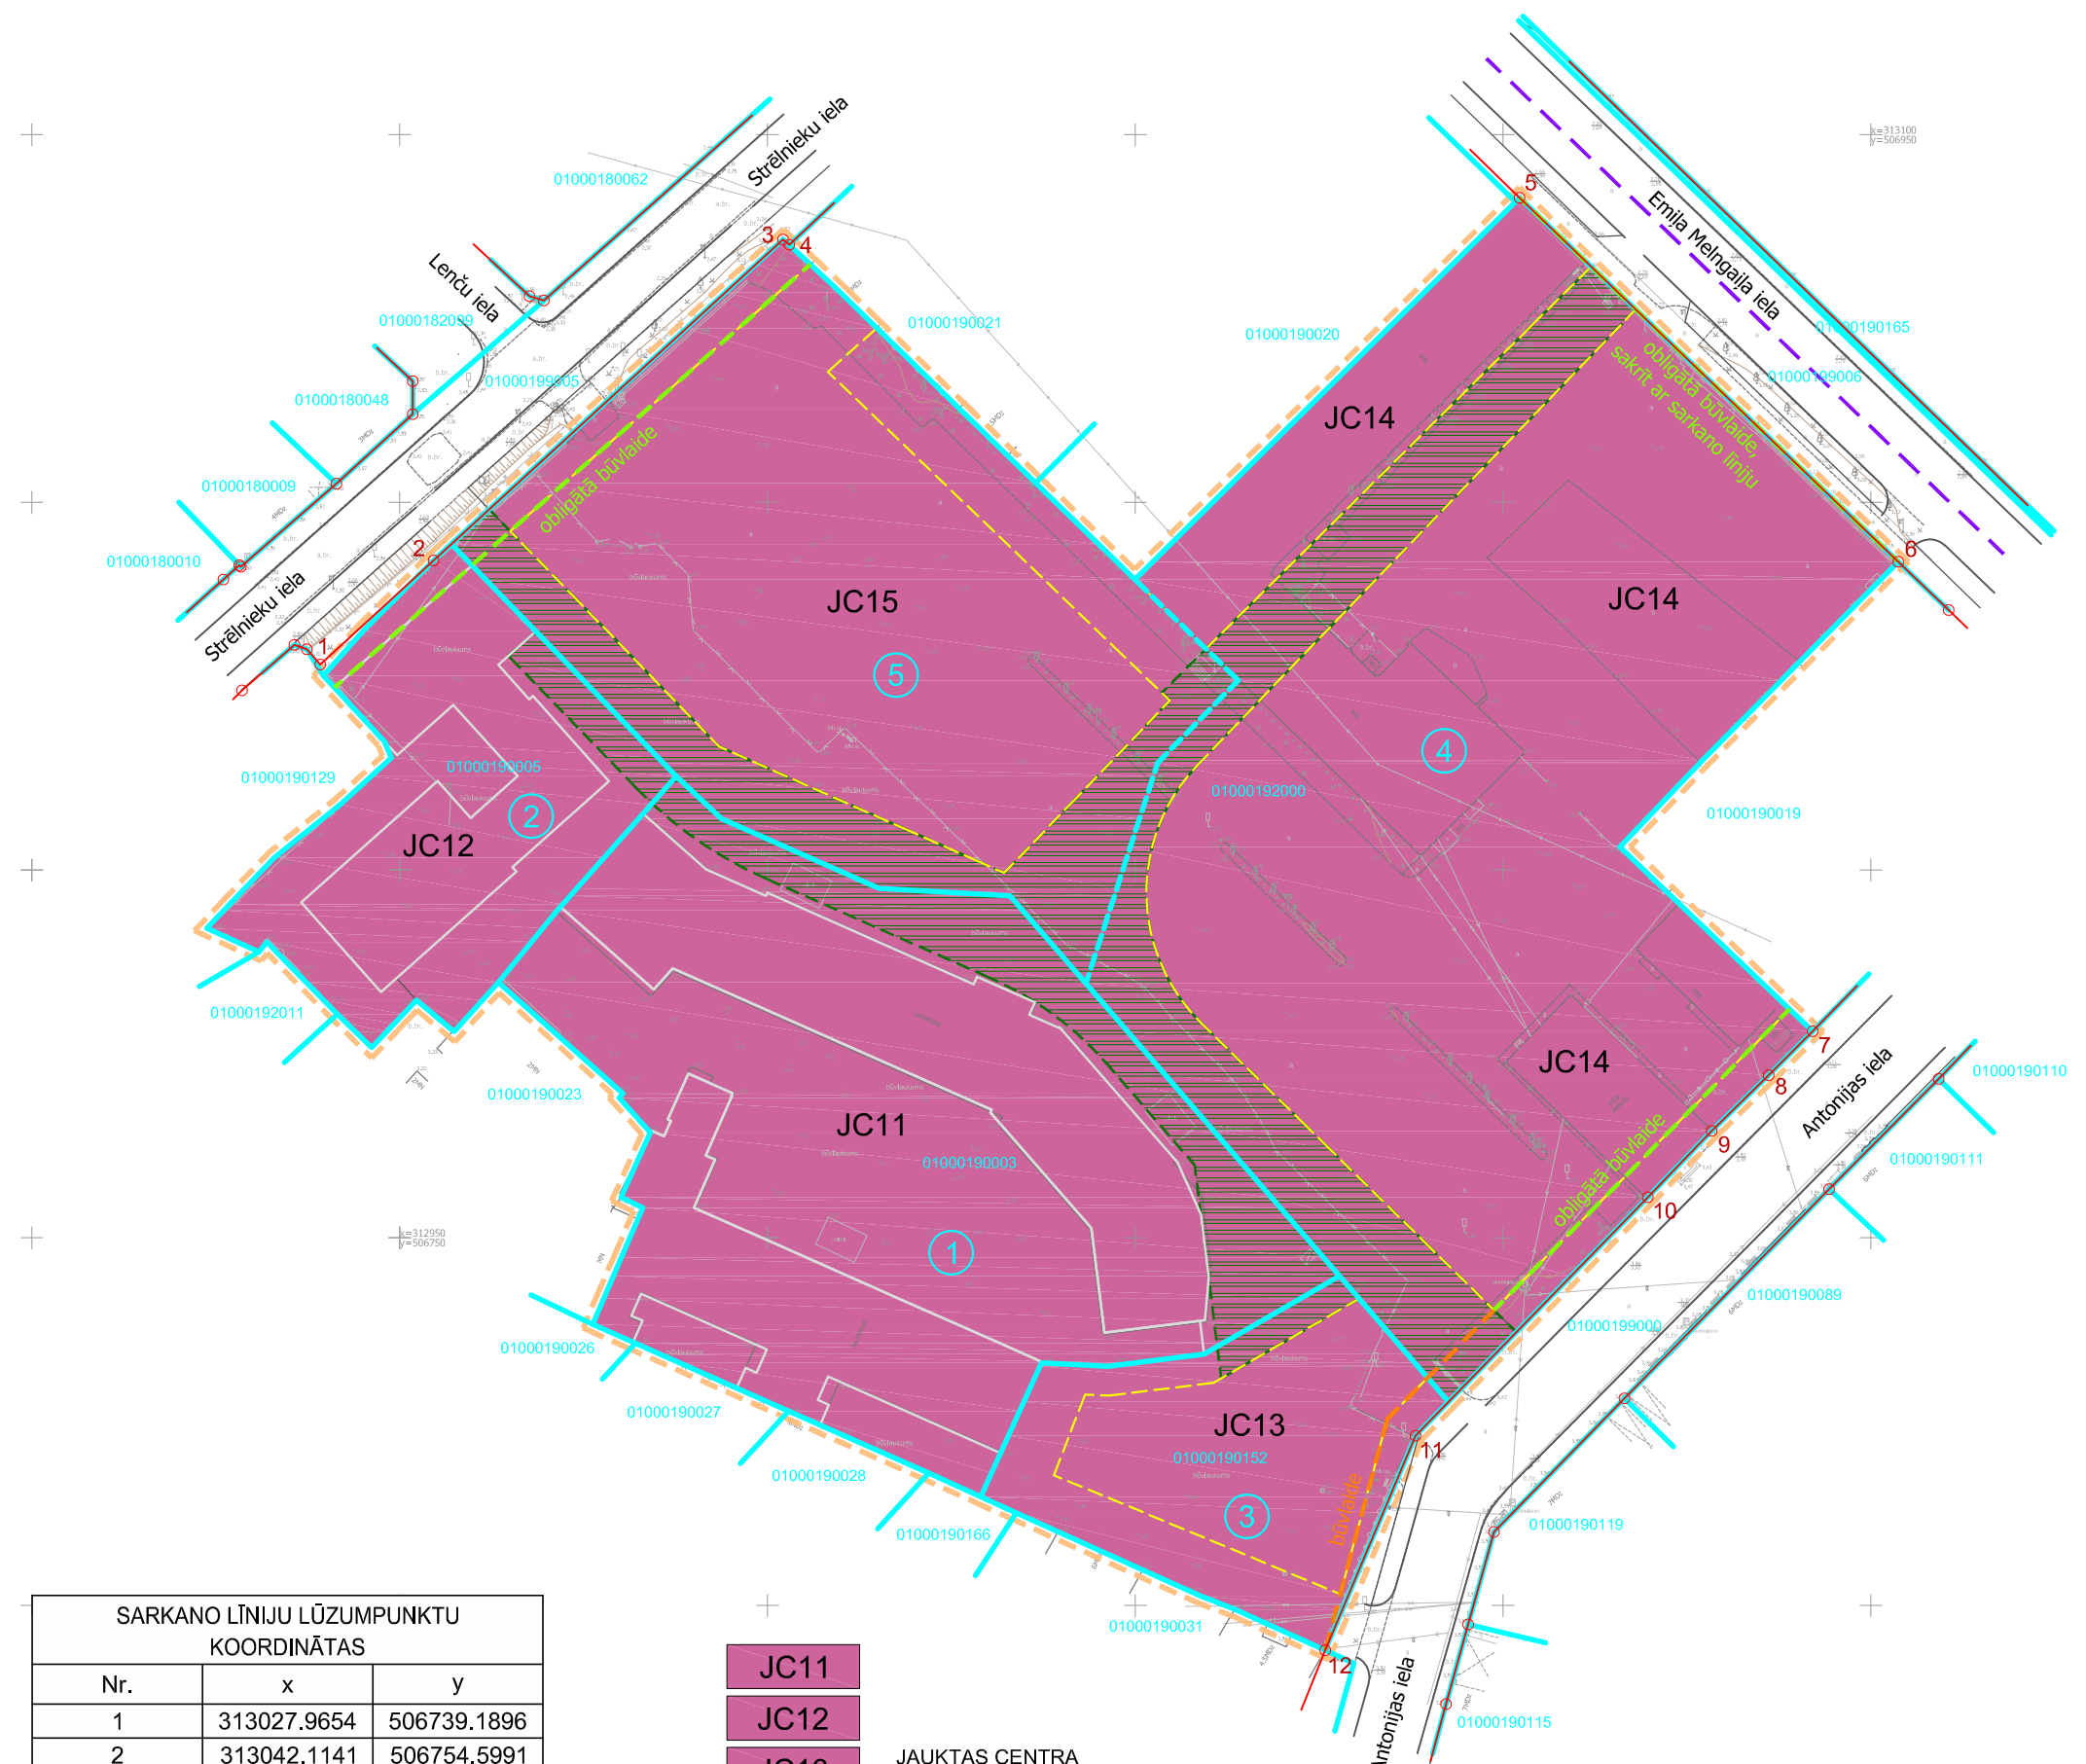


# FUNKCIONĀLAIS ZONĒJUMS

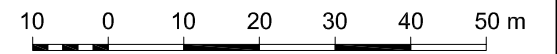

SARKANO LĪNIJU LŪZUMPUNKTU KOORDINĀTAS		
Nr.	x	y
1	313027.9654	506739.1896
2	313042.1141	506754.5991
3	313085.7550	506802.1290
4	313085.0140	506802.9470
5	313091.4330	506902.2280
6	313041.9390	506953.7020
7	312978.1040	506942.0690
8	312972.1350	506936.0860
9	312964.5290	506928.3350
10	312955.5180	506919.6549
11	312923.1030	506888.1080
12	312893.9370	506875.8080

- JC11
  - JC12
  - JC13
  - JC14
  - JC15
- JAUKTAS CENTRA APBŪVES TERITORĪJA
- PUBLISKĀS ĀRTELPAS JOSLAS TERITORĪJA (TIN11)

- OBLIGĀTĀ BŪVLAIDE
- BŪVLAIDE

- ĒKAS BŪVVIETA
- APBŪVES LĪNIJA (būvvieta precizējama atbilstoši būvprojektam)

- UNESCO PASAULES MANTOJUMA VIETAS NR.852 "RĪGAS VĒSTURISKAIS CENTRS" ROBEŽA
- ESOŠO, SAGLABĀJAMO ZEMES VIENĪBU ROBEŽA
- PLĀNOTO ZEMES VIENĪBU ROBEŽA
- PLĀNOTĀS ZEMES VIENĪBAS NUMURS
- IELU SARKANĀ LĪNIJA, LŪZUMPUNKTI UN TO NUMURI
- DETĀLPLĀNOJUMA TERITORĪJAS ROBEŽA

- Topogrāfijas dati.
- Plāns sagatavots uz SIA "Hadlat Ģeodēzija" 15.09.2015.izstrādātā inženiertopogrāfiskā plāna ar mēroga noteiktību 1 : 500 pamata.
  - LKS-92 TM koordinātu sistēma.
  - Mēroga koeficients 0.999600.
  - Latvijas normālo augstumu sistēma (LAS-2000,5).

PASŪTĪTĀJS:	SIA "VASTINT Latvia" Reg.Nr.40003647511, Zaļā iela 1, Rīga, LV-1010	AMATS	VĀRDS, UZVĀRDS	PARAKSTS	DATUMS	OBJEKTS:	DETĀLPLĀNOJUMS zemes vienībām Antonijas ielā 17, Rīgā (kad.apz. 0100 019 0152), Antonijas ielā 17A, Rīgā (kad.apz. 0100 019 0003 nekustamā īpašuma ar kad.nr. 0100 019 0092 sastāvā), Antonijas ielā 21, Rīgā (kad.apz. 0100 019 2000) un Strēlnieku ielā 4C, Rīgā (kad.apz. 0100 019 0005 nekustamā īpašuma ar kad.nr. 0100 019 0087 sastāvā)	
		ARHITEKTE	LOLITA ČAČE				RASĒJUMS:	FUNKCIONĀLAIS ZONĒJUMS
IZSTRĀDĀTĀJS:	grupa93 Reg.Nr.50103129191, K.Barona iela 3-4, Rīga, LV-1050, tālr.: 67217043, e-pasts: info@grupa93.lv, www.grupa93.lv	PROJEKTA VAD.	KRISTĪNE CASNO			MĒROGS 1 : 1000	LAPAS NUMURS:	8
		KARTOGRĀFS	RONALDS KRŪMIŅŠ				KOPĒJAIS LAPU SKAITS:	12