


APBŪVES KĀRTAS

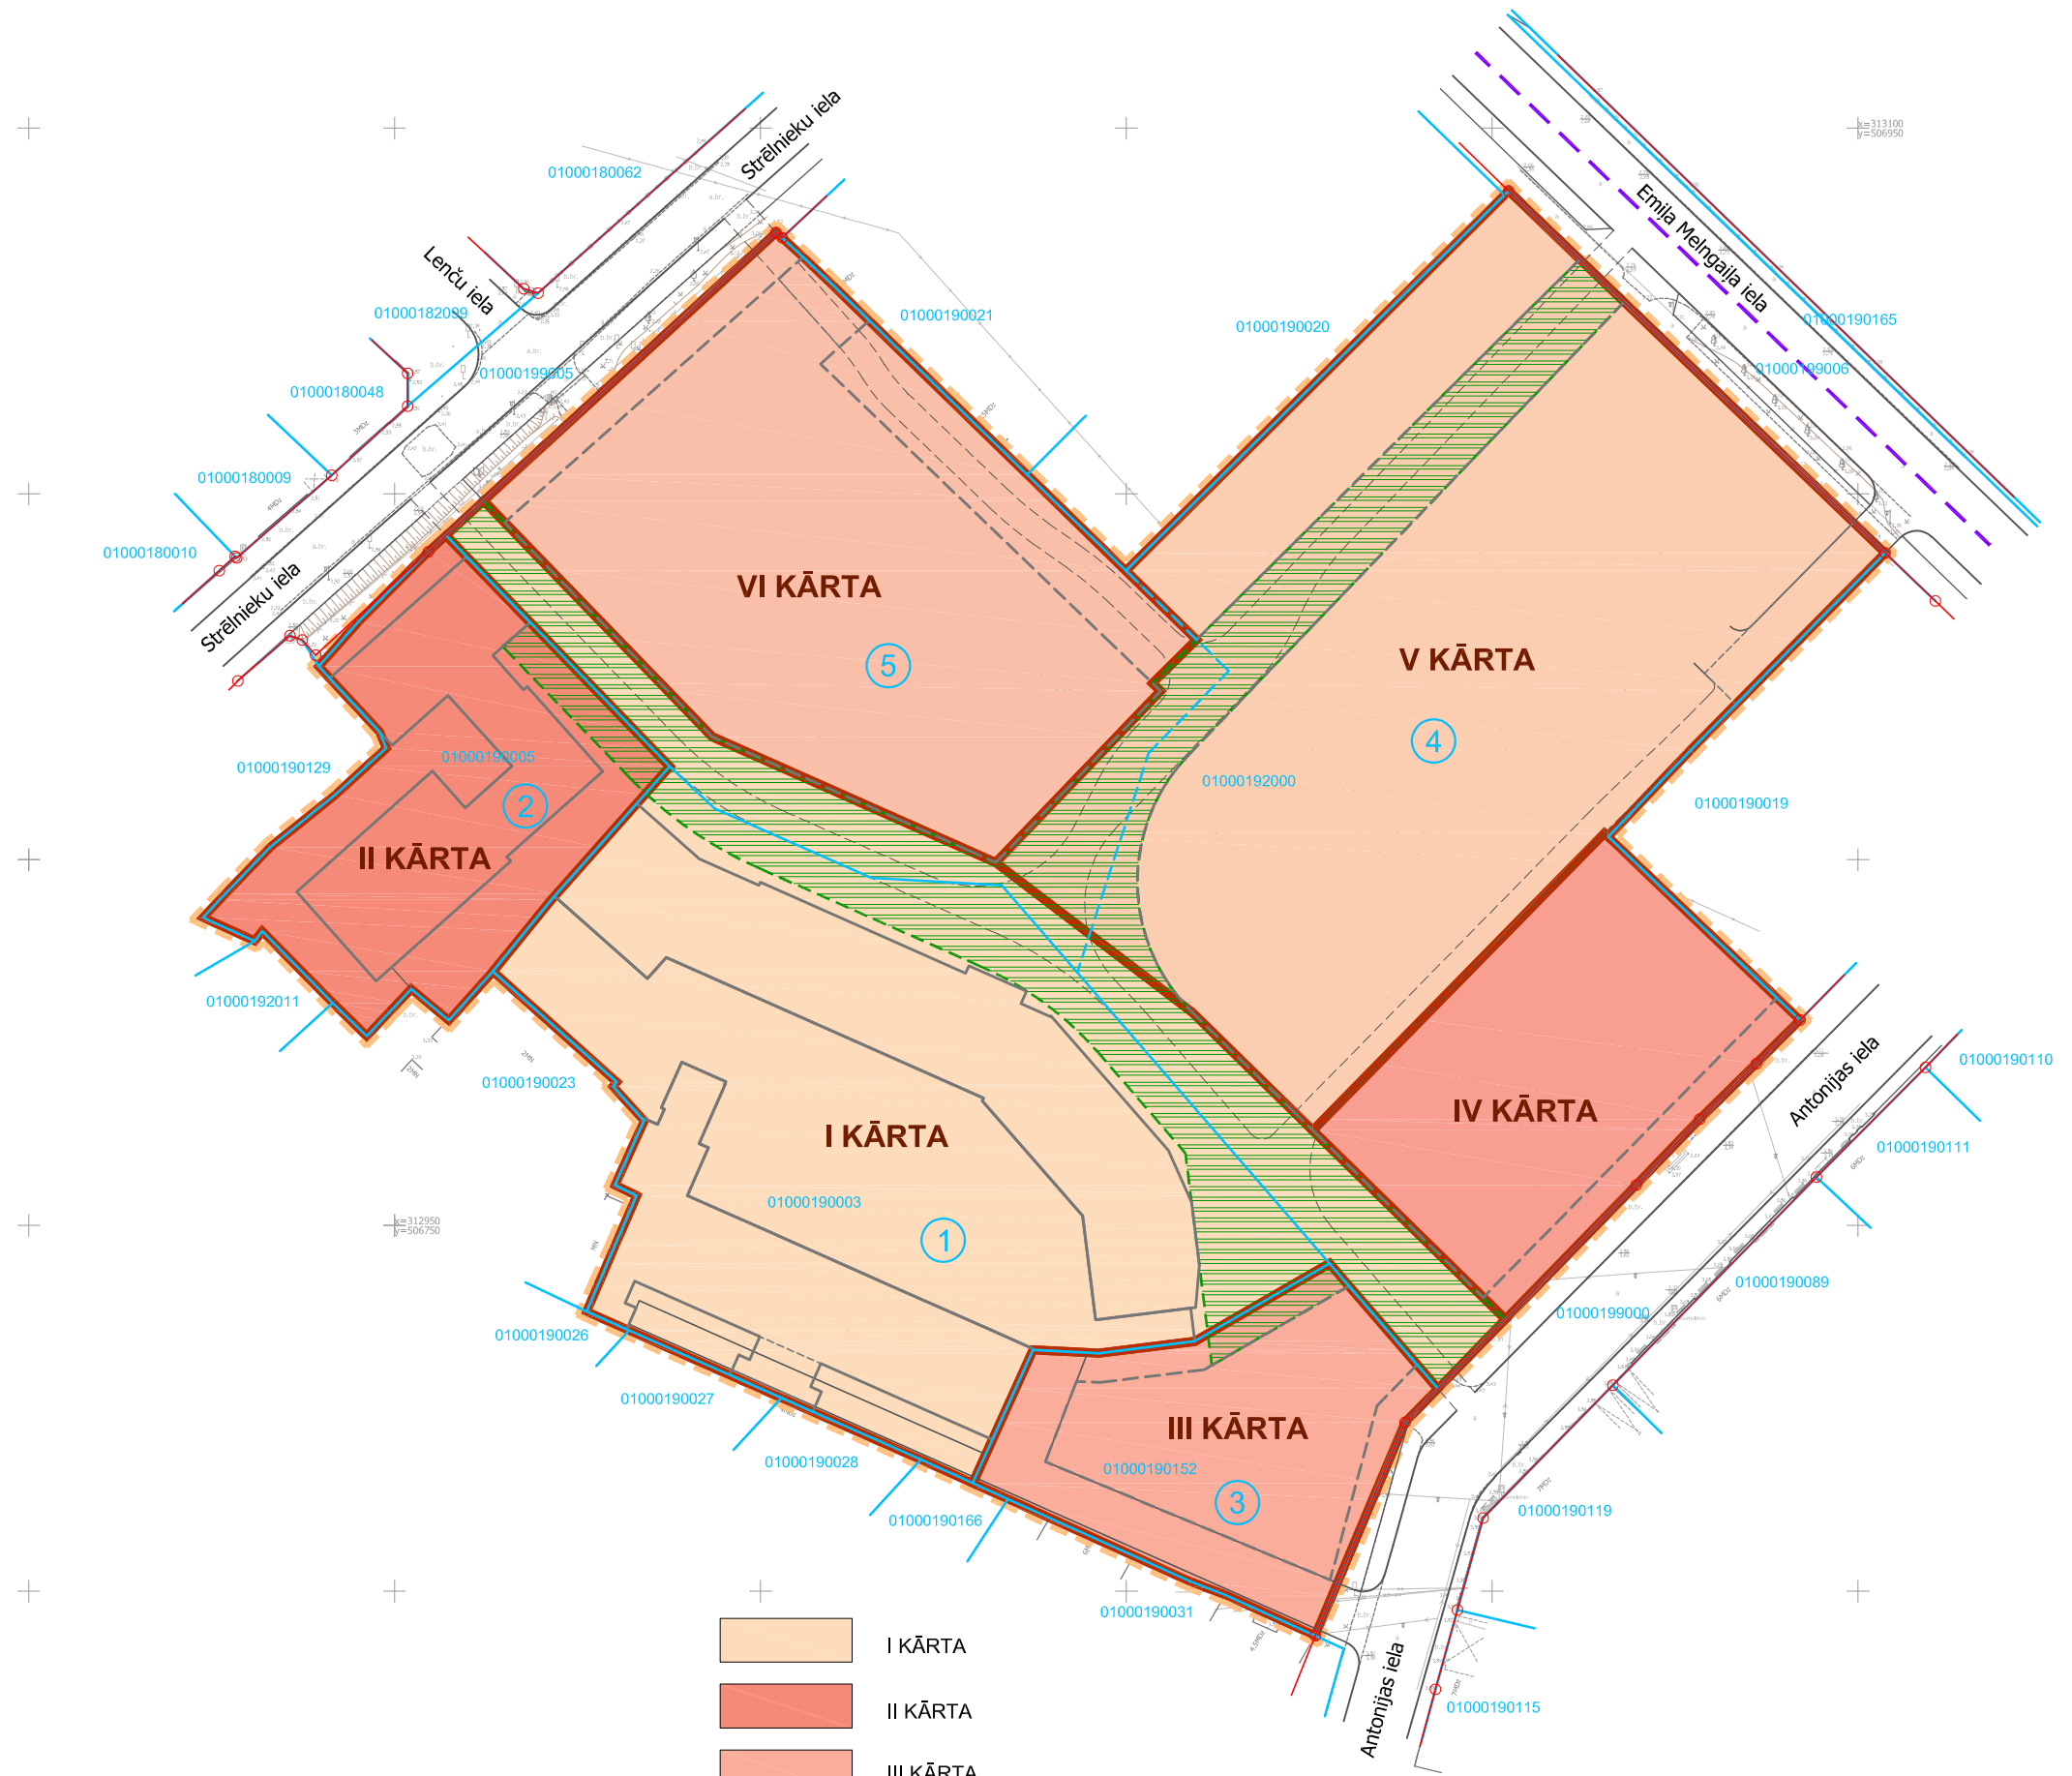

10 0 10 20 30 40 50 m



- I KĀRTA
- II KĀRTA
- III KĀRTA
- IV KĀRTA
- V KĀRTA
- VI KĀRTA

- ĒKAS BŪVVIETA
- APBŪVES LĪNIJA
(būvvieta precizējama atbilstoši būvprojektam)
- PUBLISKĀS ĀRTELPAS
JOSLAS TERITORIJA

- UNESCO PASAULES MANTOJUMA VIETAS NR.852
"RĪGAS VĒSTURISKAIS CENTRS" ROBEŽA
- IELU SARKANĀ LĪNIJA
- ESOŠO, SAGLABĀJAMO ZEMES VIENĪBU ROBEŽA
- PLĀNOTO ZEMES VIENĪBU ROBEŽA
- 3 PLĀNOTĀS ZEMES VIENĪBAS NUMURS
- DETĀLPLĀNOJUMA TERITORIJAS ROBEŽA

Topogrāfijas dati.
1. Plāns sagatavots uz SIA "Hadlat Ģeodēzija"
15.09.2015.izstrādātā inženiertopogrāfiskā
plāna ar mēroga noteiktību 1 : 500 pamata.
2. LKS-92 TM koordinātu sistēma.
3. Mēroga koeficients 0.999600.
4. Latvijas normālo augstumu sistēma (LAS-2000,5).

PASŪTĪTĀJS:	SIA "VASTINT Latvia" Reg.Nr.40003647511, Zaļā iela 1, Rīga, LV-1010	AMATS	VĀRDS, UZVĀRDS	PARAKSTS	DATUMS	OBJEKTS:	DETĀLPLĀNOJUMS zemes vienībām Antonijas ielā 17, Rīgā (kad.apz. 0100 019 0152), Antonijas ielā 17A, Rīgā (kad.apz. 0100 019 0003 nekustamā īpašuma ar kad.nr. 0100 019 0092 sastāvā), Antonijas ielā 21, Rīgā (kad.apz. 0100 019 2000) un Strēlnieku ielā 4C, Rīgā (kad.apz. 0100 019 0005 nekustamā īpašuma ar kad.nr. 0100 019 0087 sastāvā)	
		ARHITEKTE	LOLITA ČAČE					
IZSTRĀDĀTĀJS:	grupa93 Reg.Nr.50103129191, K.Barona iela 3-4, Rīga, LV-1050, tālr.: 67217043, e-pasts: info@grupa93.lv, www.grupa93.lv	PROJEKTA VAD.	KRISTĪNE CASNO			MĒROGS 1 : 1000	LAPAS NUMURS:	9
		KARTOGRĀFS	RONALDS KRŪMIŅŠ				KOPĒJAIS LAPU SKAITS:	12