
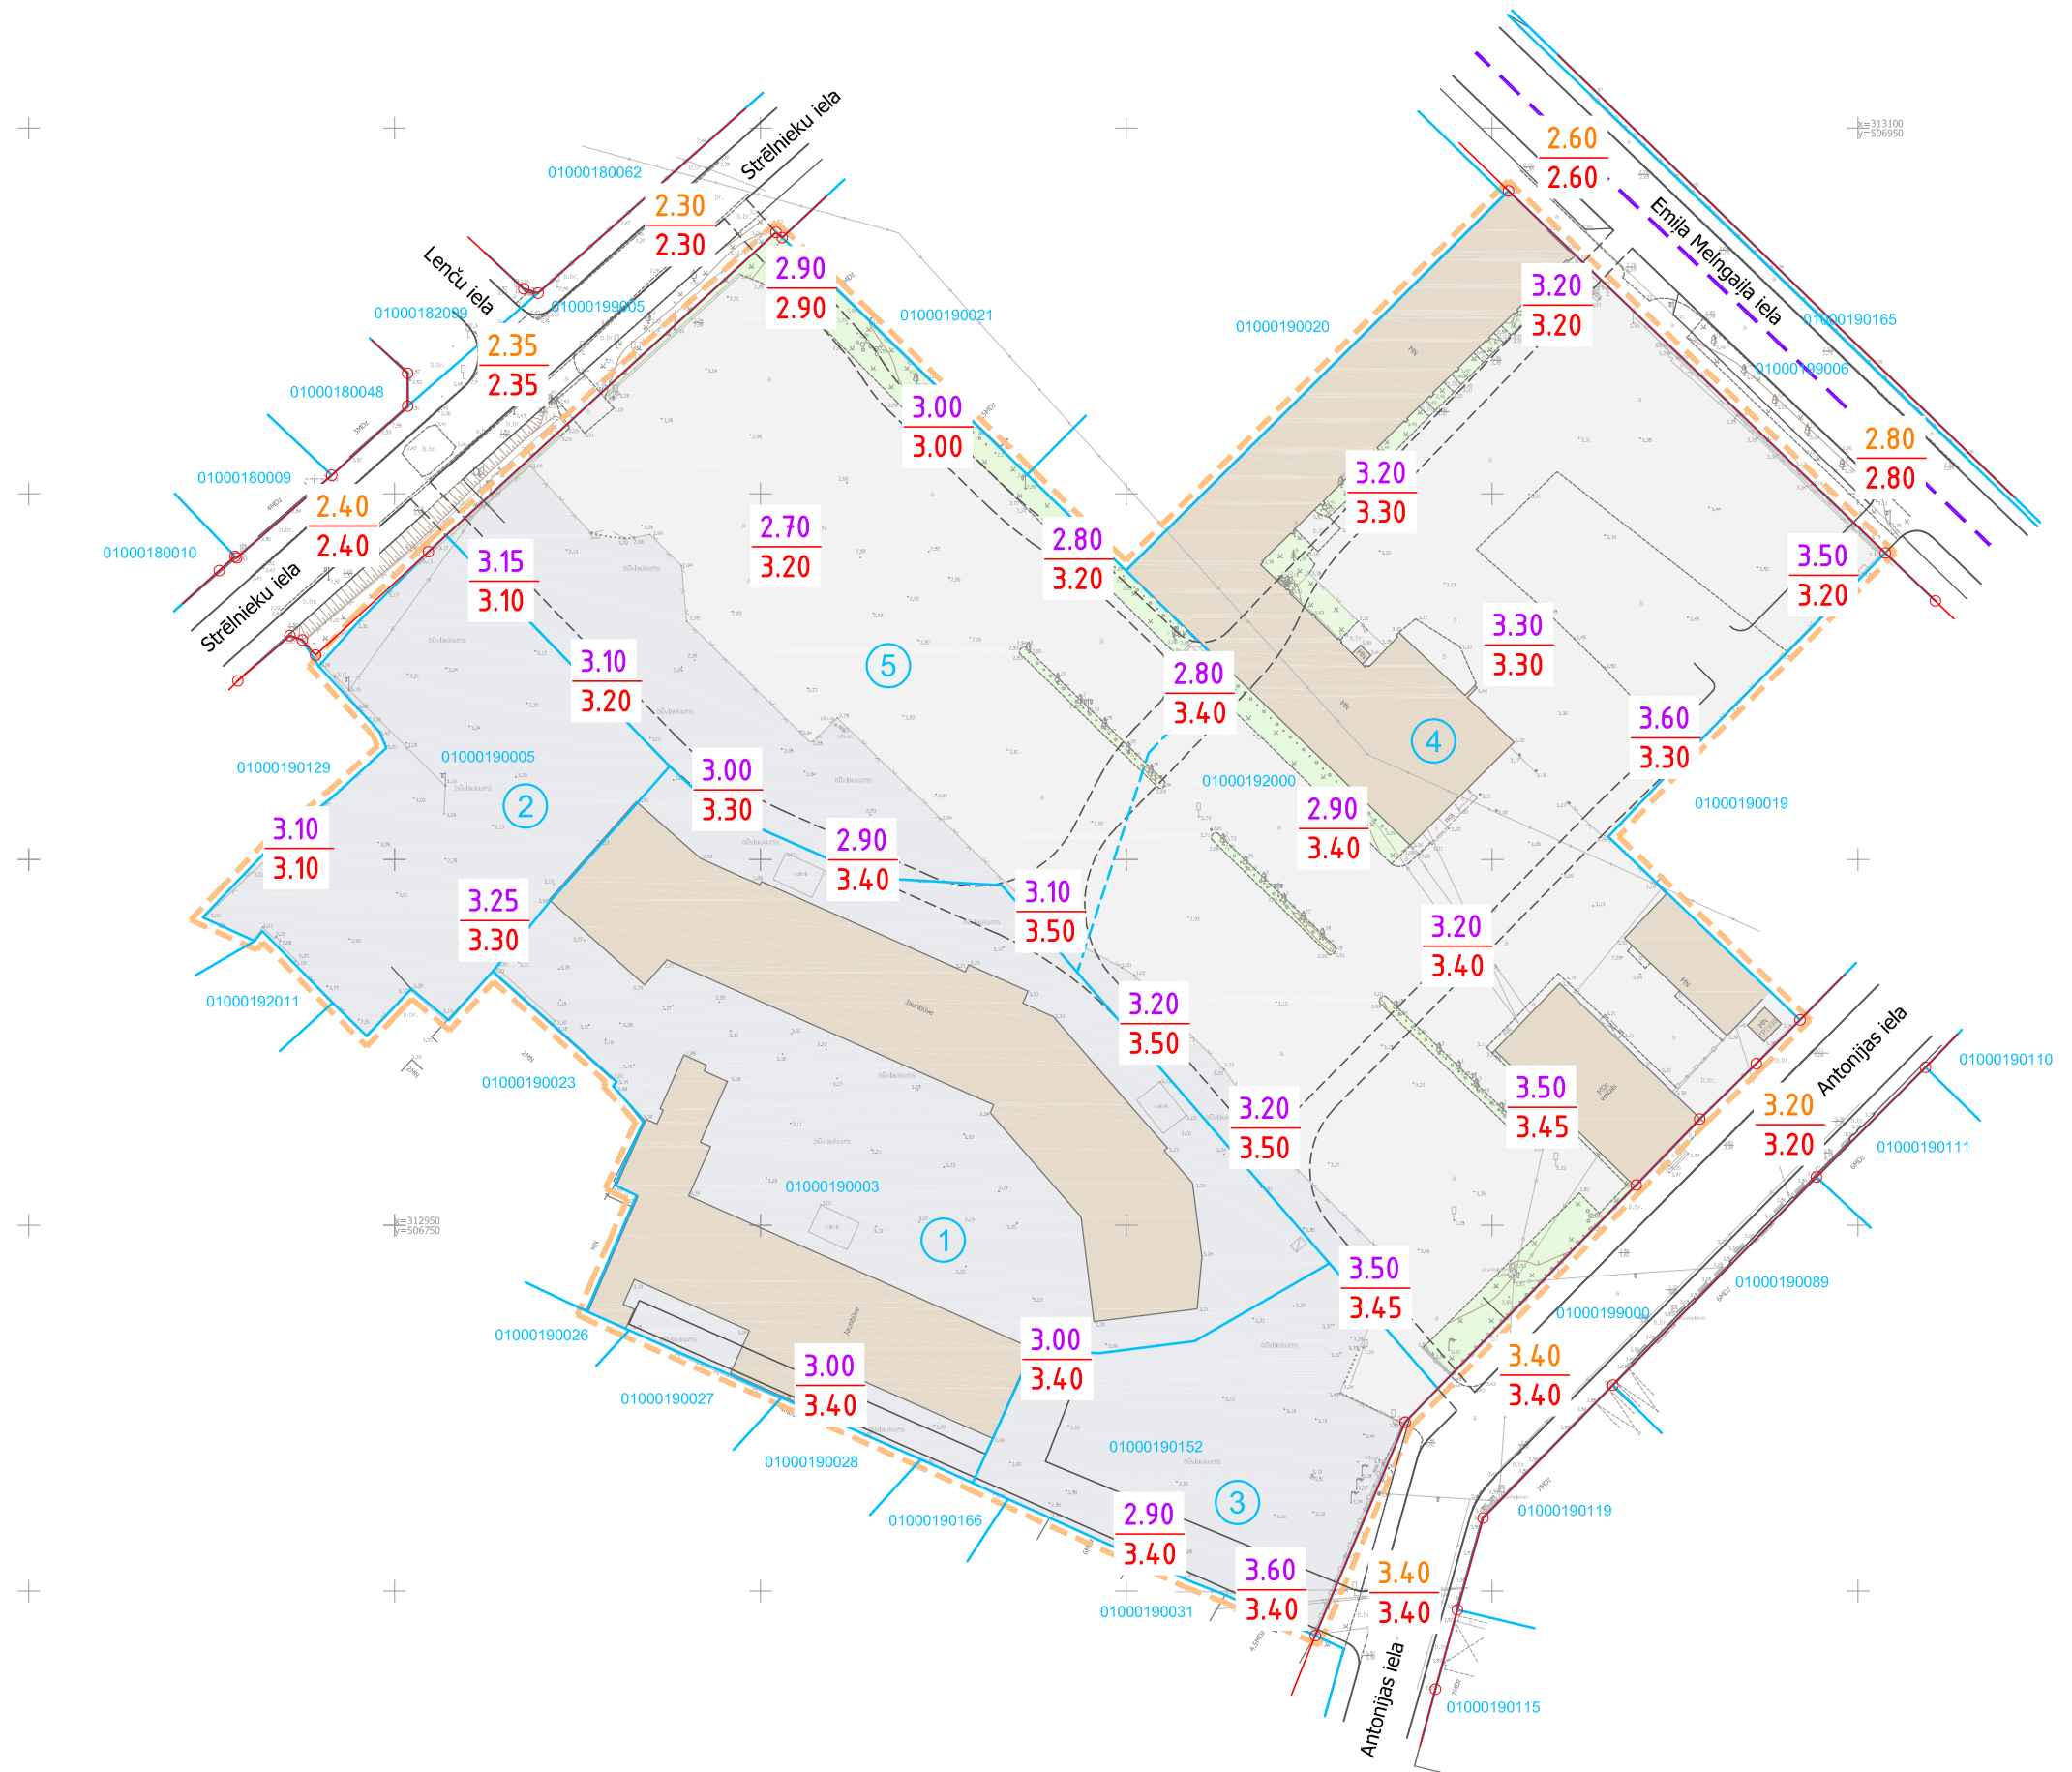


TERITORIJAS VERTIKĀLAIS PLĀNOJUMS

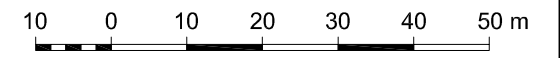

- UNESCO PASAULES MANTOJUMA VIETAS NR.852 "RĪGAS VĒSTURISKAIS CENTRS" ROBEŽA
- IELU SARKANĀ LĪNIJA
- ESOŠO, SAGLABĀJAMO ZEMES VIENĪBU ROBEŽA
- PLĀNOTO ZEMES VIENĪBU ROBEŽA
- (3) PLĀNOTĀS ZEMES VIENĪBAS NUMURS
- DETĀLPLĀNOJUMA TERITORIJAS ROBEŽA
- 3.20 ESOŠĀ AUGSTUMATZĪME DETĀLPLĀNOJUMA TERITORIJĀ
- 3.20 IELAS VIRSMAS AUGSTUMATZĪME
- 3.20 PLĀNOTĀ AUGSTUMTZĪME

- Topogrāfijas dati.
- Plāns sagatavots uz SIA "Hadlat Ģeodēzija" 15.09.2015.izstrādātā inženiertopogrāfiskā plāna ar mēroga noteiktību 1 : 500 pamata.
 - LKS-92 TM koordinātu sistēma.
 - Mēroga koeficients 0.999600.
 - Latvijas normālo augstumu sistēma (LAS-2000,5).

| | | | | | | | | |
|---------------|---|---------------|-----------------|----------|--------|-----------------|--|--|
| PASŪTĪTĀJS: | SIA "VASTINT Latvia" Reg.Nr.40003647511, Zaļā iela 1, Rīga, LV-1010 | AMATS | VĀRDS, UZVĀRDS | PARAKSTS | DATUMS | OBJEKTS: | DETĀLPLĀNOJUMS zemes vienībām Antonijas ielā 17, Rīgā (kad.apz. 0100 019 0152), Antonijas ielā 17A, Rīgā (kad.apz. 0100 019 0003 nekustamā īpašuma ar kad.nr. 0100 019 0092 sastāvā), Antonijas ielā 21, Rīgā (kad.apz. 0100 019 2000) un Strēlnieku ielā 4C, Rīgā (kad.apz. 0100 019 0005 nekustamā īpašuma ar kad.nr. 0100 019 0087 sastāvā) | |
| | | ARHITEKTE | LOLITA ČAČE | | | | RASĒJUMS: | TERITORIJAS VERTIKĀLAIS PLĀNOJUMS |
| IZSTRĀDĀTĀJS: | grupa93 Reg.Nr.50103129191, K.Barona iela 3-4, Rīga, LV-1050, tālr.: 67217043, e-pasts: info@grupa93.lv, www.grupa93.lv | PROJEKTA VAD. | KRISTĪNE CASNO | | | MĒROGS 1 : 1000 | LAPAS NUMURS: | 11 |
| | | KARTOGRĀFS | RONALDS KRŪMIŅŠ | | | | KOPĒJAIS LAPU SKAITS: | 12 |