


# BŪVniecības ieceres situācijas plāns kvartāla kontekstā starp Biķernieku, Laimdotas, Ķeguma un Raunas ielu (Mērogs aptuveni 1:1000)

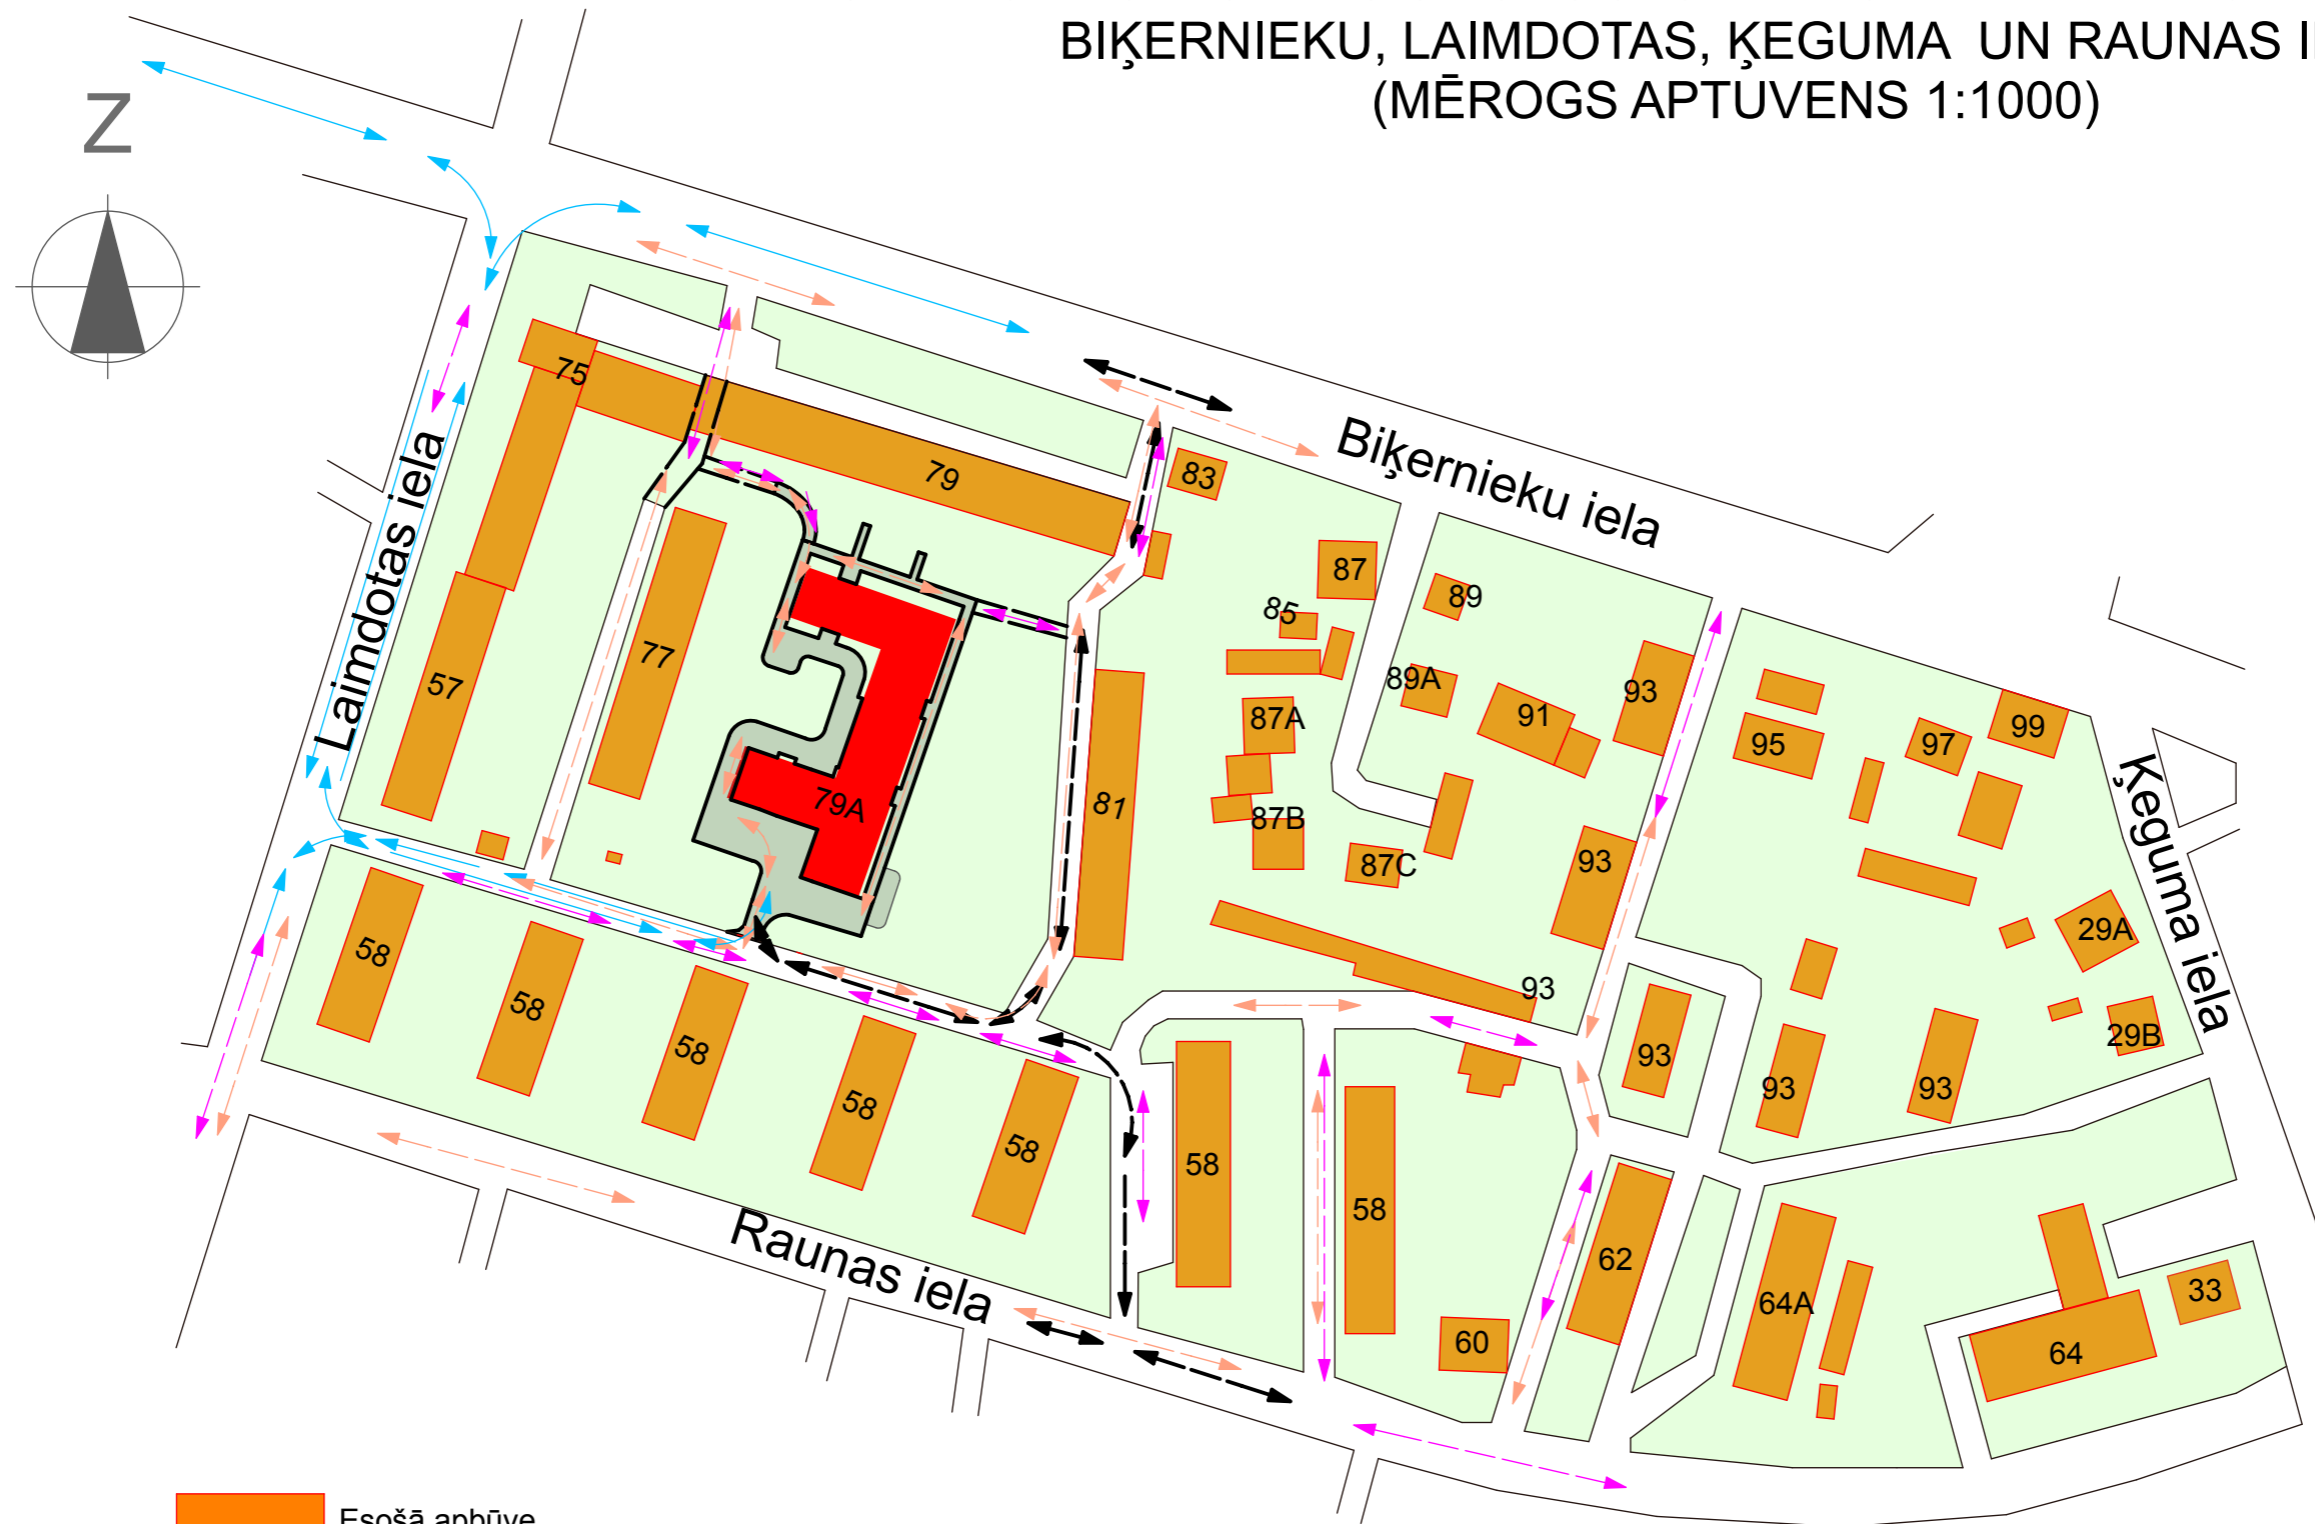

- Esošā apbūve
- Iecerētā apbūve
- Iecerētie ceļi un laukumi
- Paredzētā (vēlamā) transporta plūsma uz ieceres objektu
- iespējamā (nevēlamā) transporta plūsma uz ieceres objektu
- Paredzētā velotransporta plūsma
- Paredzētā gājēju plūsma uz ieceres objektu

KVARTĀLA APBŪVES (aptuveni) ESOŠIE UN PERSPEKTĪVIE RĀDĪTĀJI \*

Esošais apbūves blīvums	14 600 m <sup>2</sup>	22.50 %
Apbūves blīvums kopā ar ieceres platību	15 780 m <sup>2</sup>	24.31 %
<b>Apbūves blīvuma palielinājums kvartālā</b>	<b>1180 m<sup>2</sup></b>	<b>1.81 %</b>
Esošā apbūves intensitāte	62.90 %	
Apbūves intensitātei kopā ar ieceres platību	69.64 %	
<b>Apbūves intensitātes palielinājums kvartālā</b>	<b>6.74 %</b>	

\*) Dati iegūti no Rīgas ģeogrāfiskās sistēmas RIGIS un ir aptuveni